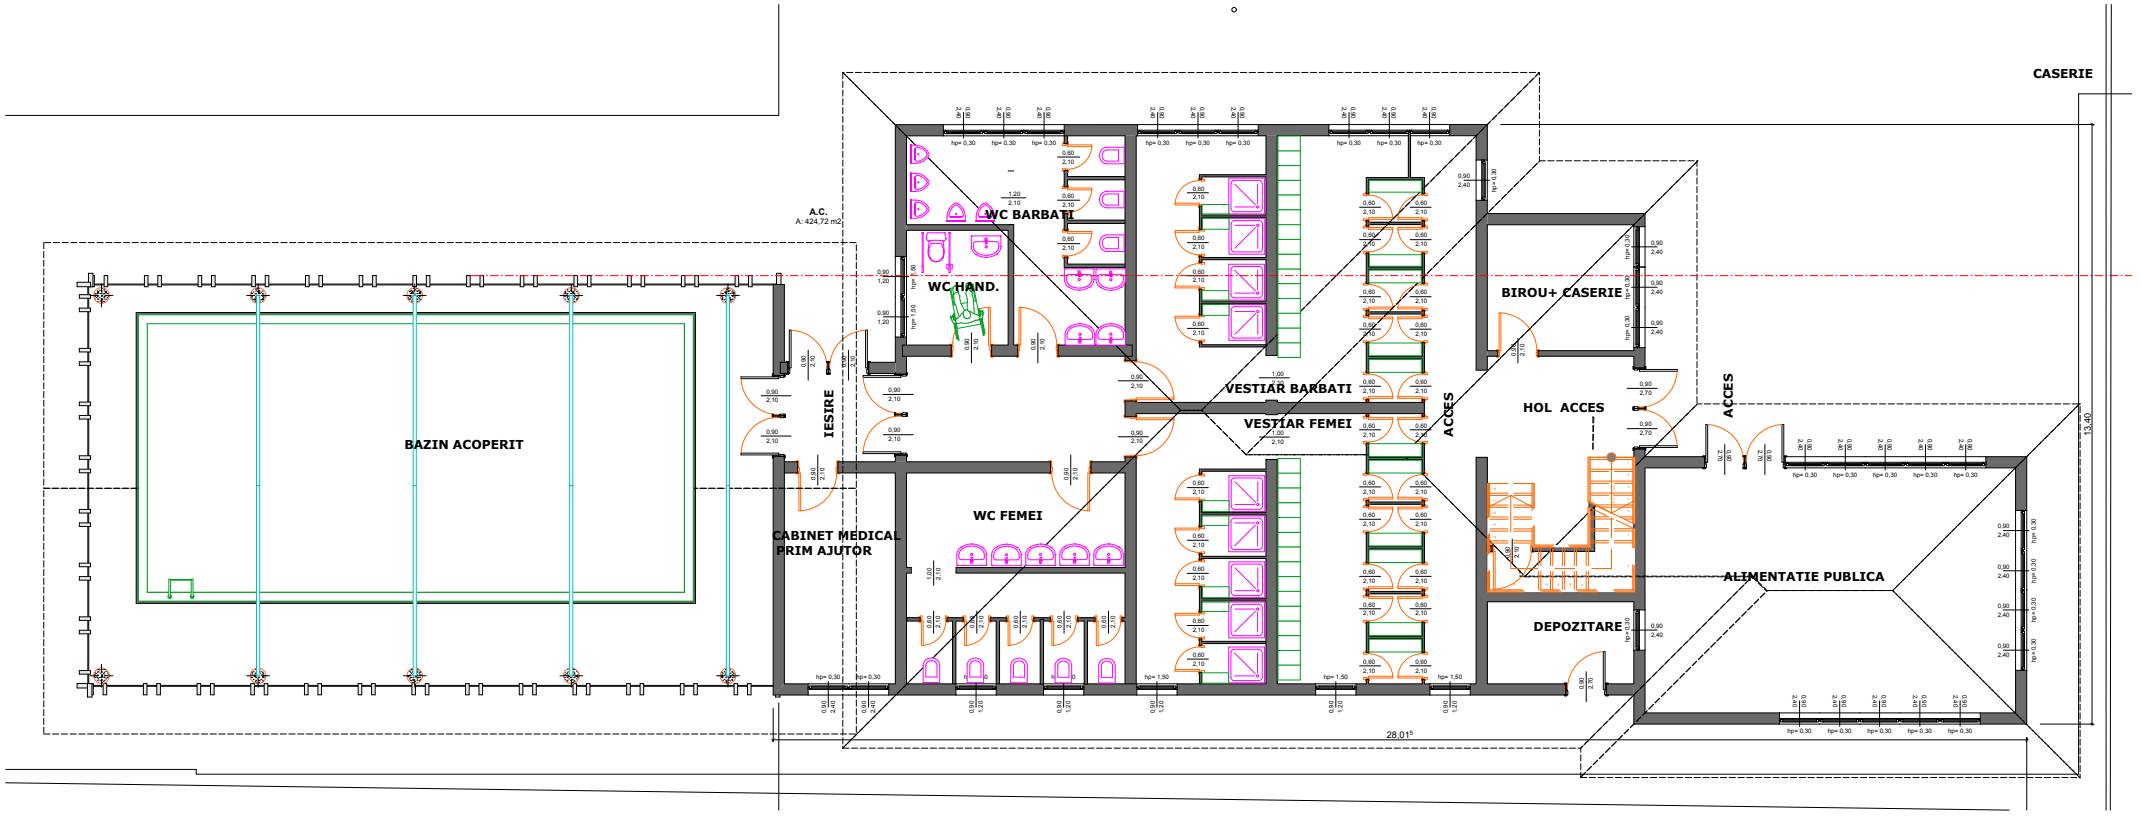
A.C.
A: 424,72 m2
BAZIN ACOPERIT
IESIRE
CABINET MEDICAL
PRIM AJUTOR
WC HAND.
WC BARBATI
WC FEMEI
VESTIAR BARBATI
VESTIAR FEMEI
ACCES
BIROU+ CASERIE
HOL ACCES
ACCES
CASERIE
ALIMENTATIE PUBLICA
DEPOZITARE
28,01⁵
13,40